




**PLANTA BAIXA**  
**PLACA TIPO 01**  
ESCALA 1/25

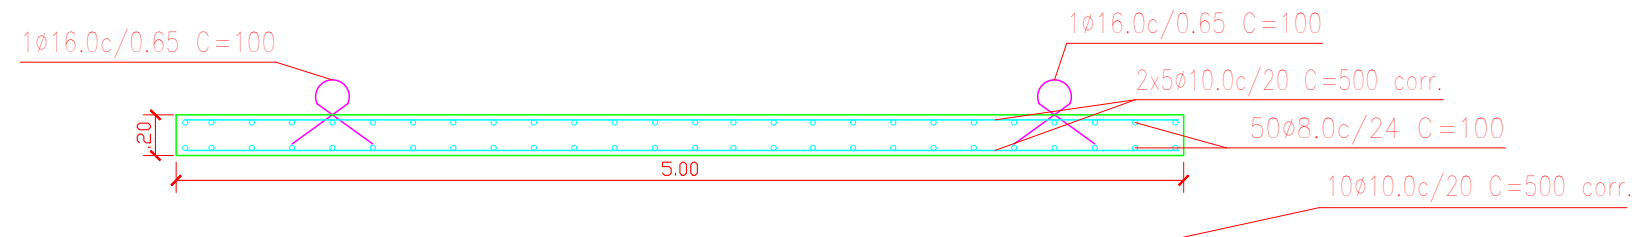

**CORTE AA''**  
ESCALA 1/25

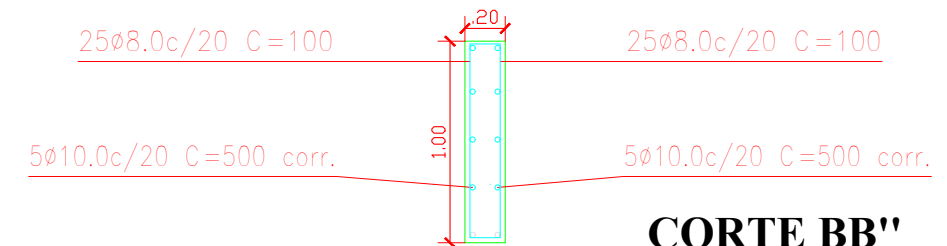

**CORTE BB''**  
ESCALA 1/25

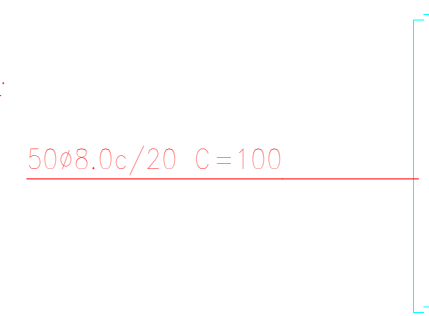

**DETALHES**  
ESCALA 1/25

Resumo Aço		Comp. total	Peso	Total
Muros de concreto armado		(m)	(kg)	
CA-50	Ø8.0	400.0	158.0	455.8
	Ø10.0	400.0	246.8	
	Ø16.0	32	51.0	



**MAVIAEL TENORIO** - Engenheiro Civil - CREA: 1816776173.

**03/04**

Rodovia BR 101, Km 172 Engenho Bela Rosa Água Preta - PE. CEP. 55550.000 FONE: (81) 9 79083812

**PROJETO GEOMÉTRICO PARA CONSTRUÇÃO DE PASSAGEM MOLHADA**  
**LOTEAMENTO NOVA LARANJEIRA MUNICIPIO DE CAMPESTRE - AL.**

DATA ABRIL/2023 | ESCALA INDICADA | COLABORADORA: PAOLLA GIANNINA LAURENTINO

IDENTIFICAÇÃO:

QUADRO DE ÁREAS:  
TERRENO.....

PROPRIETÁRIO