




PLANTA BAIXA
PLACA TIPO 01
ESCALA 1/25

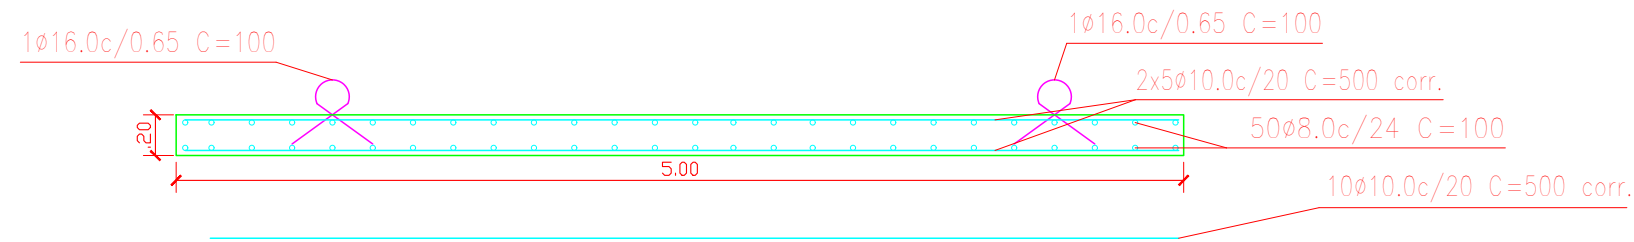

CORTE AA''
ESCALA 1/25

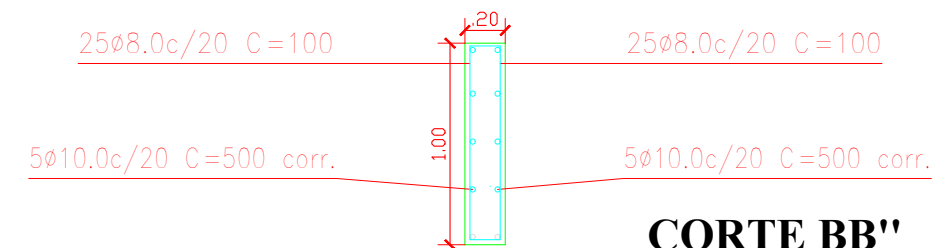

CORTE BB''
ESCALA 1/25

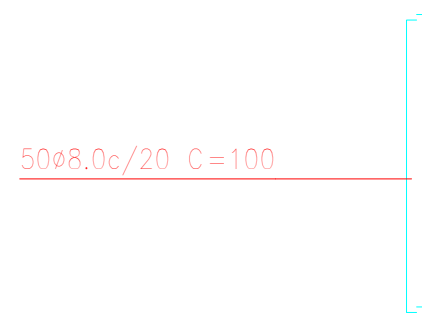

DETALHES
ESCALA 1/25

Resumo Aço		Comp. total	Peso	Total
Muros de concreto armado		(m)	(kg)	
CA-50	Ø8.0	400.0	158.0	455.8
	Ø10.0	400.0	246.8	
	Ø16.0	32	51.0	



MAVIAEL TENORIO - Engenheiro Civil - CREA: 1816776173. **03/03**
Rodovia BR 101, Km 172 Engenho Bela Rosa Água Preta - PE. CEP. 55550.000 FONE: (81) 9 79083812

PROJETO GEOMÉTRICO PARA CONSTRUÇÃO DE PASSAGEM MOLHADA
LOTEAMENTO NOVA LARANJEIRA MUNICIPIO DE CAMPESTRE - AL.

DATA ABRIL/2023 | ESCALA INDICADA | COLABORADORA: PAOLLA GIANNINA LAURENTINO

IDENTIFICAÇÃO:	QUADRO DE ÁREAS: TERRENO.....	PROPRIETÁRIO
----------------	----------------------------------	--------------