


RUA 15 DE NOVEMBRO

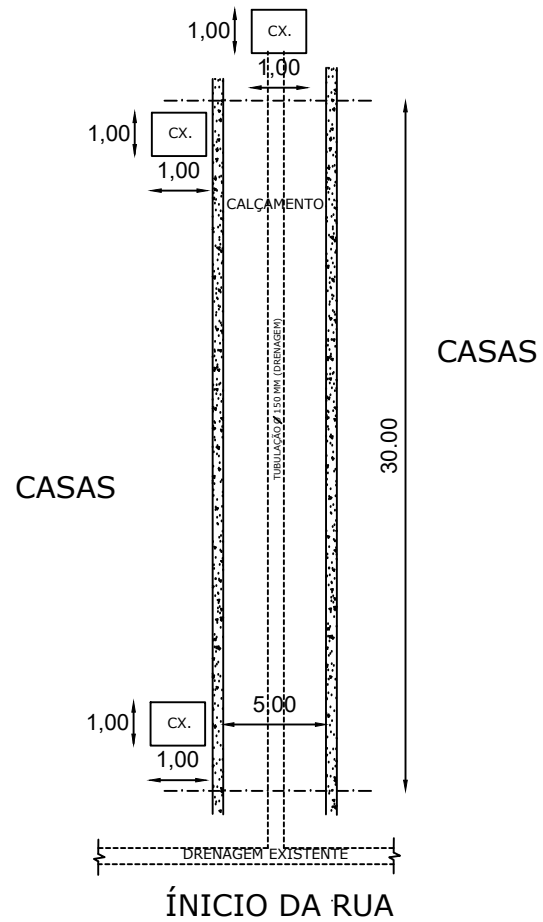

AUTORES DO PROJETO: _____

CARLA KATRYNE SILVA
ENGENHEIRA CIVIL
CREA 181614920-9

PROPRIETÁRIO: _____

PREFEITURA MUNICIPAL DE CAMPESTE
CPF - 01.831.804/0001-07

REVISÃO	DESCRIÇÃO	DATA	RESPONSÁVEL
05			
04			
03			



CARLA KATRYNE

Engenheira Civil
CREA 181614920-9

EMPENHAMENTO: CALÇAMENTO EM PARALELEPÍPEDO

ENDEREÇO: RUA 15 DE NOVEMBRO

PROJETO: PROJETO ARQUITETÔNICO

PROJETISTA: CARLA KATRYNE SILVA

RESPONSÁVEL TÉCNICO: CARLA KATRYNE SILVA	DATA: 02/05/2024	ESCALA: 1/400	ÁREAS DE CONSTRUÇÃO:
--	------------------	---------------	----------------------

TIPO DE PROJETO: PLANTA BAIXA

CÓDIGO: D E T A R Q 0 0 1 / 0 0 1 - 0 0