



ELEVAÇÃO LATERAL

ESCALA 1/75

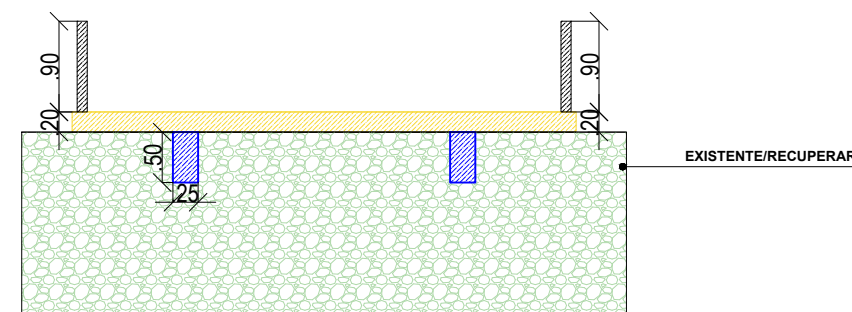

ELEVAÇÃO FRONTAL

ESCALA 1/75

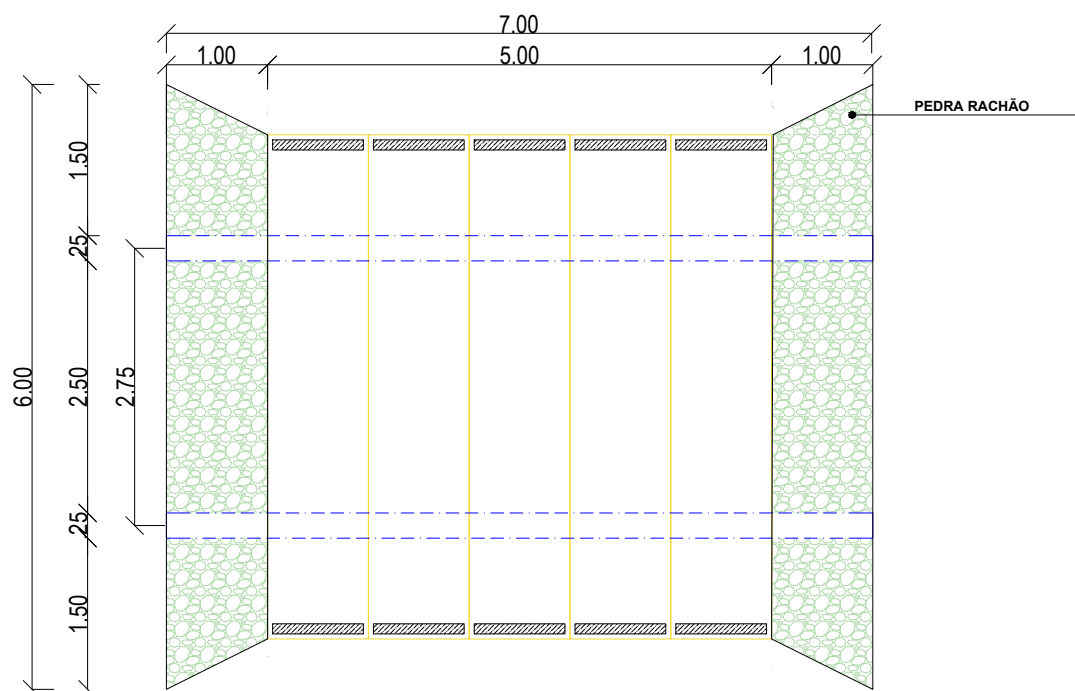

PLANTA BAIXA

ESCALA 1/75



MAVIAEL TENORIO - Engenheiro Civil - CREA: 1816776173.

Rodovia BR 101, Km 172 Engenho Bela Rosa Água Preta - PE. CEP. 55550.000 FONE: (81) 9 79083812

01/03

**PROJETO GEOMÉTRICO PARA CONSTRUÇÃO DE PASSAGEM MOLHADA
LOTEAMENTO NOVA LARANJEIRA MUNICIPIO DE CAMPESTRE - AL.**

DATA ABRIL/2023 | ESCALA INDICADA | COLABORADORA: PAOLLA GIANNINA LAURENTINO

IDENTIFICAÇÃO:

QUADRO DE ÁREAS:
TERRENO.....

PROPRIETÁRIO
