




PLANTA BAIXA
ESCALA 1/75

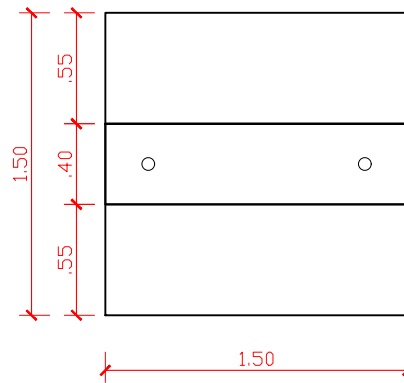


PLANTA BAIXA
ESCALA 1/75

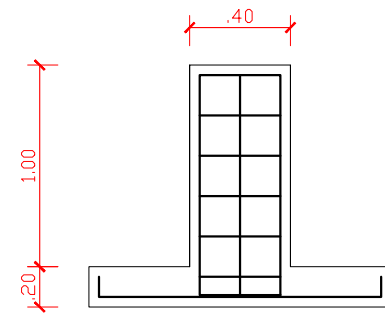


ELEVÇÃO LATERAL
ESCALA 1/75

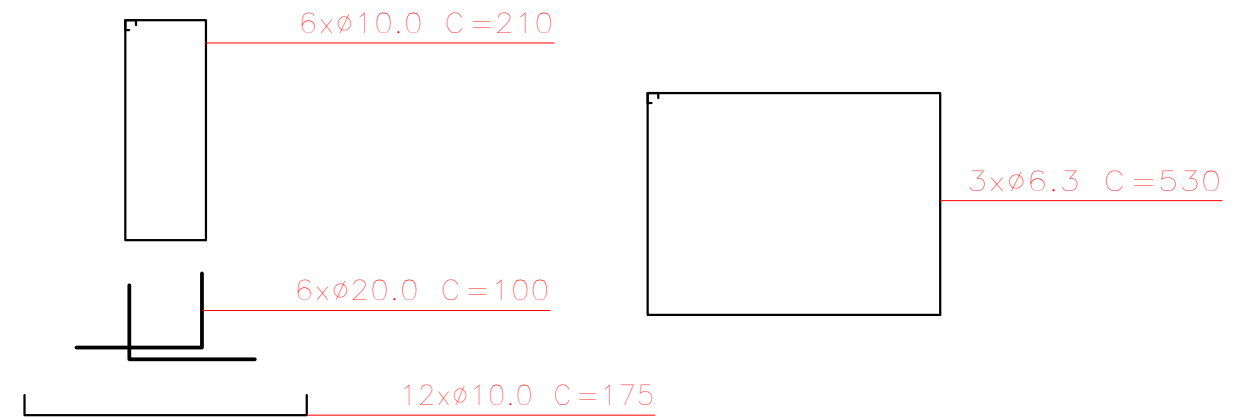

DETALHES
ESCALA 1/75

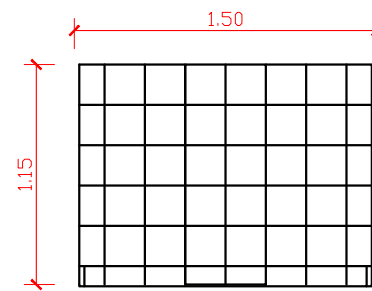

ELEVÇÃO FRONTAL
ESCALA 1/75

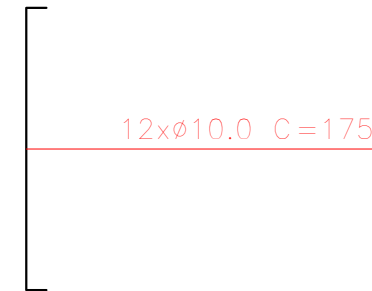

DETALHES
ESCALA 1/75



MAVIAEL TENORIO - Engenheiro Civil - CREA: 1816776173.

04/04

Rodovia BR 101, Km 172 Engenho Bela Rosa Água Preta - PE. CEP. 55550.000 FONE: (81) 9 79083812

**PROJETO GEOMÉTRICO PARA CONSTRUÇÃO DE PASSAGEM MOLHADA
LOTEAMENTO NOVA LARANJEIRA MUNICIPIO DE CAMPESTRE - AL.**

DATA ABRIL/2023 ESCALA INDICADA COLABORADORA: PAOLLA GIANNINA LAURENTINO

IDENTIFICAÇÃO:

QUADRO DE ÁREAS:
TERRENO.....

PROPRIETÁRIO