


TRAVESSA JOSÉ REINALDO CAVALCANTE

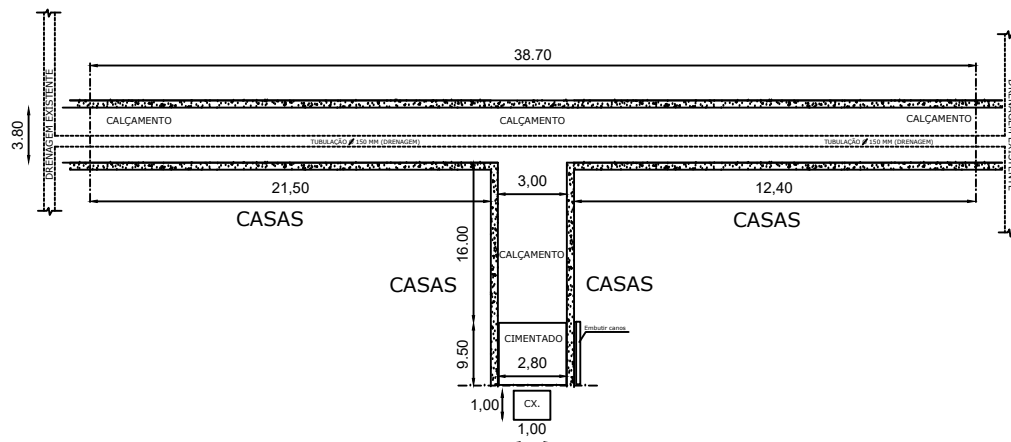

AUTORES DO PROJETO: _____
 CARLA KATRYNE SILVA
 ENGENHEIRA CIVIL
 CREA 181614920-9

PROPRIETÁRIO: _____
 PREFEITURA MUNICIPAL DE CAMPESTE
 CNPJ - 01.831.804/0001-07

REVISO	DESCRIPTIVO	DATA	RESPONSÁVEL
00			
01			



CARLA KATRYNE
 Engenheira Civil
 CREA 181614920-9

EMPENHAMENTO: _____
 CANCELADO EM FOLHA Nº _____

ENDEREÇO: TRAVESSA JOSÉ REINALDO CAVALCANTE

PROJETO: PROJETO ARQUITETÔNICO
 PROJETISTA: CARLA KATRYNE SILVA

RESPONSÁVEL TÉCNICO: CARLA KATRYNE SILVA	DATA: 02/04/2024	ESCALA: 1/400	ÁREAS DE CONSTRUÇÃO:
--	------------------	---------------	----------------------

TIPO DE PROJETO:
PLANTA BAIXA

CÓDIGO: **DETA RQ 001/001-00**