PRODUCED BY AN AUTODESK EDUCATIONAL PRODUCT

ESCADARIA

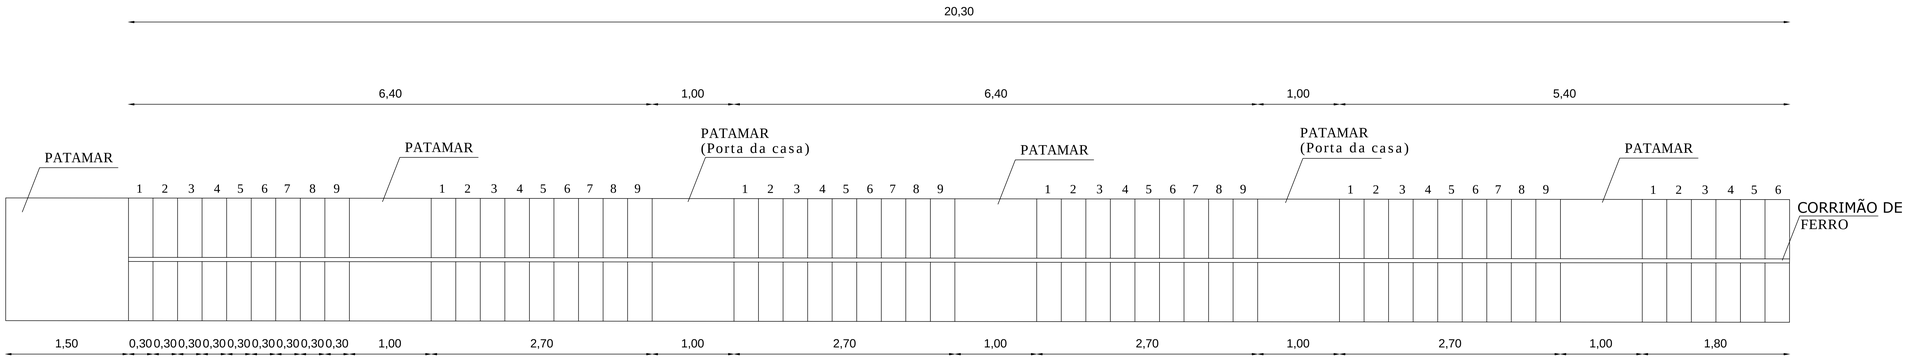

PLANTA BAIXA

CORRIMÃO

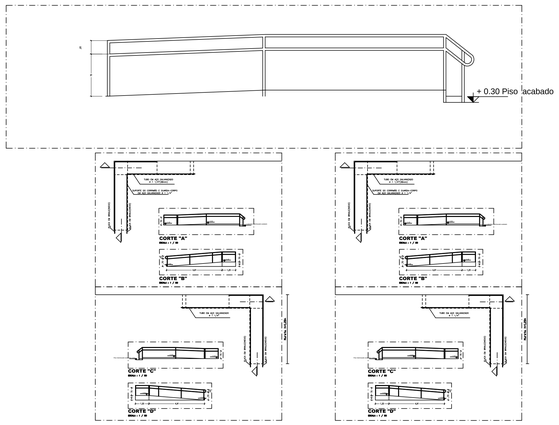

CORTE "A"

ESCALA : 1 / 50

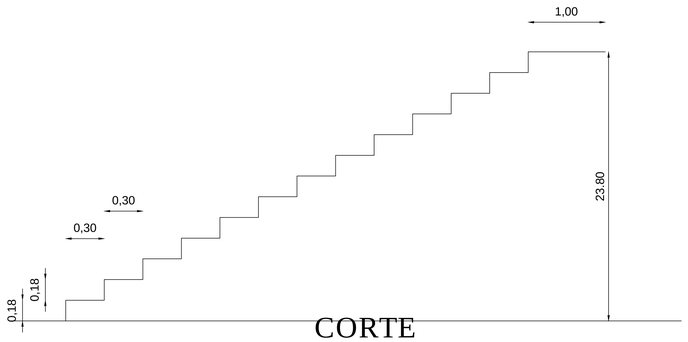

CORTE

NOTAS:

CADA LANCE DE DEGRAUS TERA 09 PISOS COM LARGURA DE 30 CM E OS ESPELHOS COM ALTURA DE 0,18 CM (PODENDO ALTERAR DEVIDO AO NÍVEL REAL, OS PATAMARES TERÃO 1,00 M, E O CORRIMÃO VERIFICAR O DETALHAMENTO.

AUTORES DO PROJETO:

CARLA KATRYNE SILVA
ENGENHEIRA CIVIL
CREA 181614920-9

PROPRIETÁRIO:

PREFEITURA MUNICIPAL DE CAMPESTRE
CNPJ – 01.631.604/0001-07

REVISÃO	DESCRITIVO	DATA	RESPONSÁVEL
03			
02			
01			

CARLA KATRYNE
Engenheira Civil
CREA 181614920-9

EMPREENDIMENTO: ESCADARIA DA RUA 15 DE NOVEMBRO

ENDEREÇO: RUA 15 DE NOVEMBRO

PROJETO:
PROJETO ARQUITETÔNICO

PROJETISTAS: CARLA KATRYNE SILVA

RESPONSÁVEL TÉCNICO: CARLA KATRYNE SILVA	DATA	ESCALA	ÁREAS DE CONSTRUÇÃO:
	23/10/2020	1/50	

DESENHO
ESCADARIA

CÓDIGO
PRO ARQ 001/001-01 (REVISÃO)

PRODUCED BY AN AUTODESK EDUCATIONAL PRODUCT
PRODUCED BY AN AUTODESK EDUCATIONAL PRODUCT
PRODUCED BY AN AUTODESK EDUCATIONAL PRODUCT