


172.500

ÁREA REMANESCENTE

ÁREA REMANESCENTE

RUA SANTA CLARA DE ASSIS

RUA PROJETADA

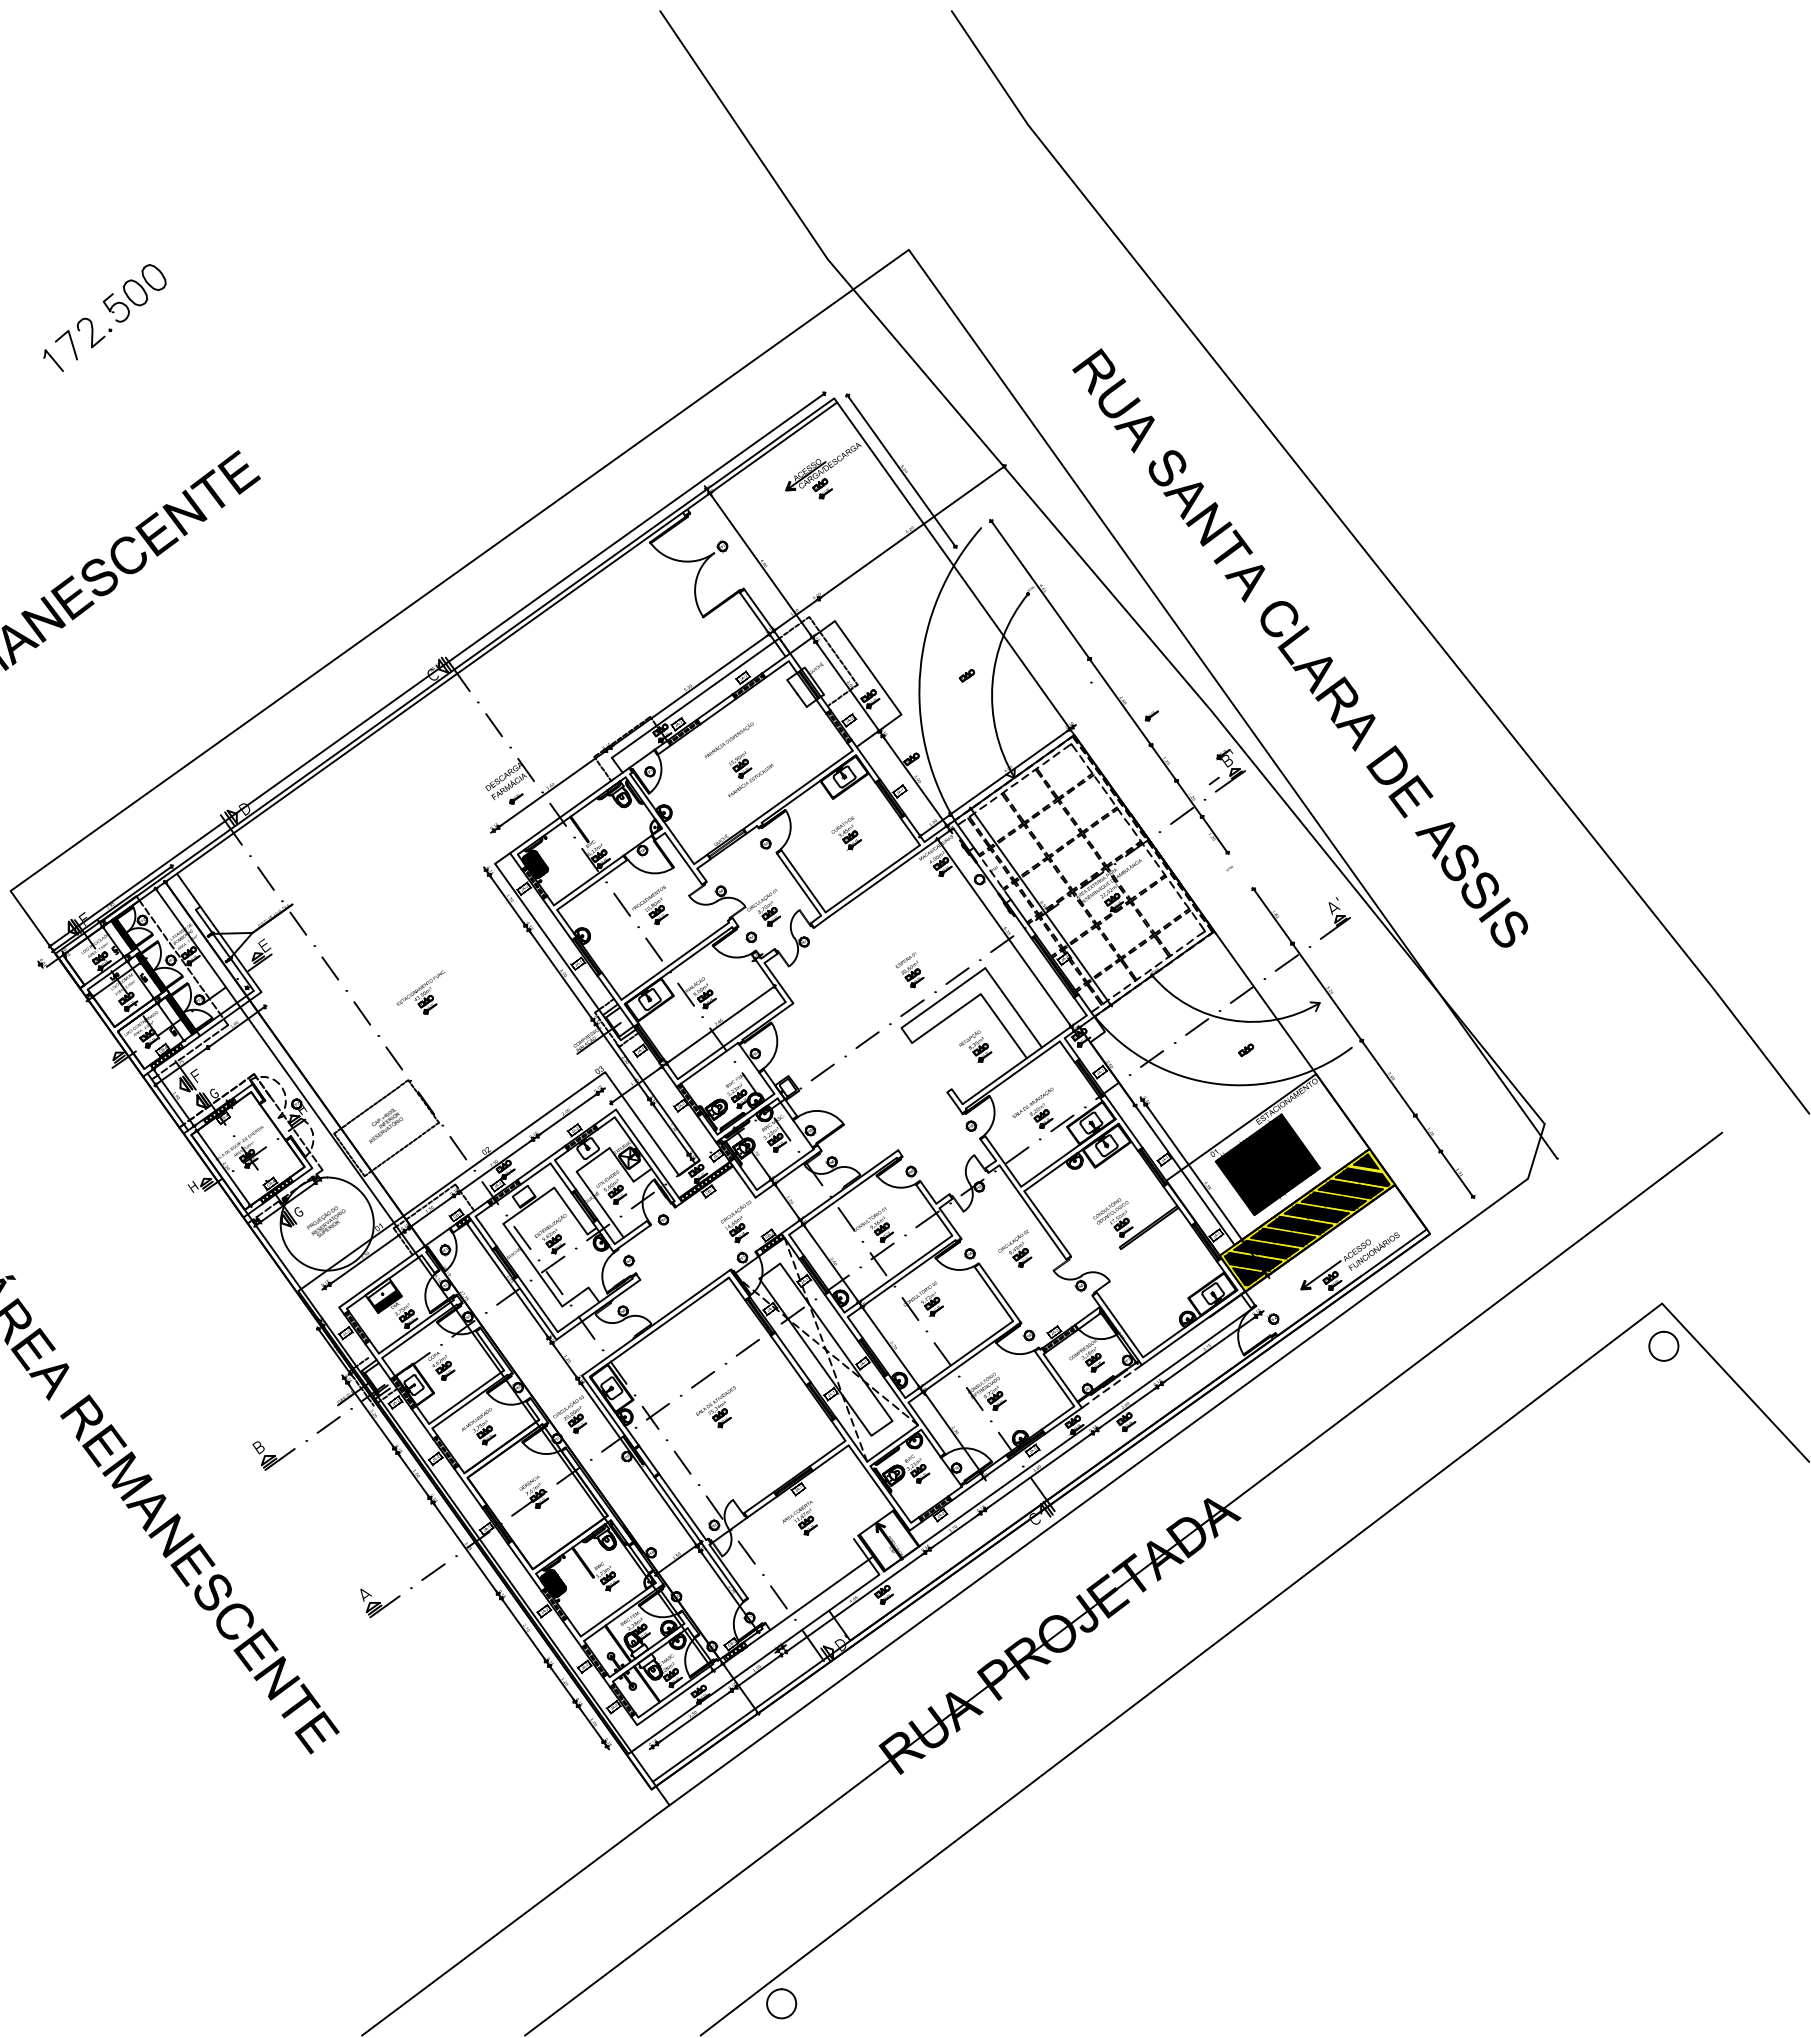

AUTORES DO PROJETO: CARLA KATRYNE SILVA
ENGENHEIRA CIVIL
CREA 181614920-9

PROPRIETÁRIO: PREFEITURA MUNICIPAL DE CAMPESTRE
CNPJ - 01.631.604/0001-07

REVISÃO	DESCRIPTIVO	DATA	RESPONSÁVEL
05			
02			
01			

K CARLA KATRYNE
Engenheira Civil
CREA 181614920-9

EMPREENDIMENTO: CONSTRUÇÃO DE UMA UNIDADE BÁSICA DE SAÚDE - UBS
 ENDEREÇO: CLOVIS DE ANDRADE
 PROJETO: CARLA KATRYNE
 PROJETISTAS: CARLA KATRYNE
 RESPONSÁVEL TÉCNICO: CARLA KATRYNE DATA: 06/10/2008 ESCALA: 1/1000 ÁREAS DE CONSTRUÇÃO

PLANTA DE LOCAÇÃO