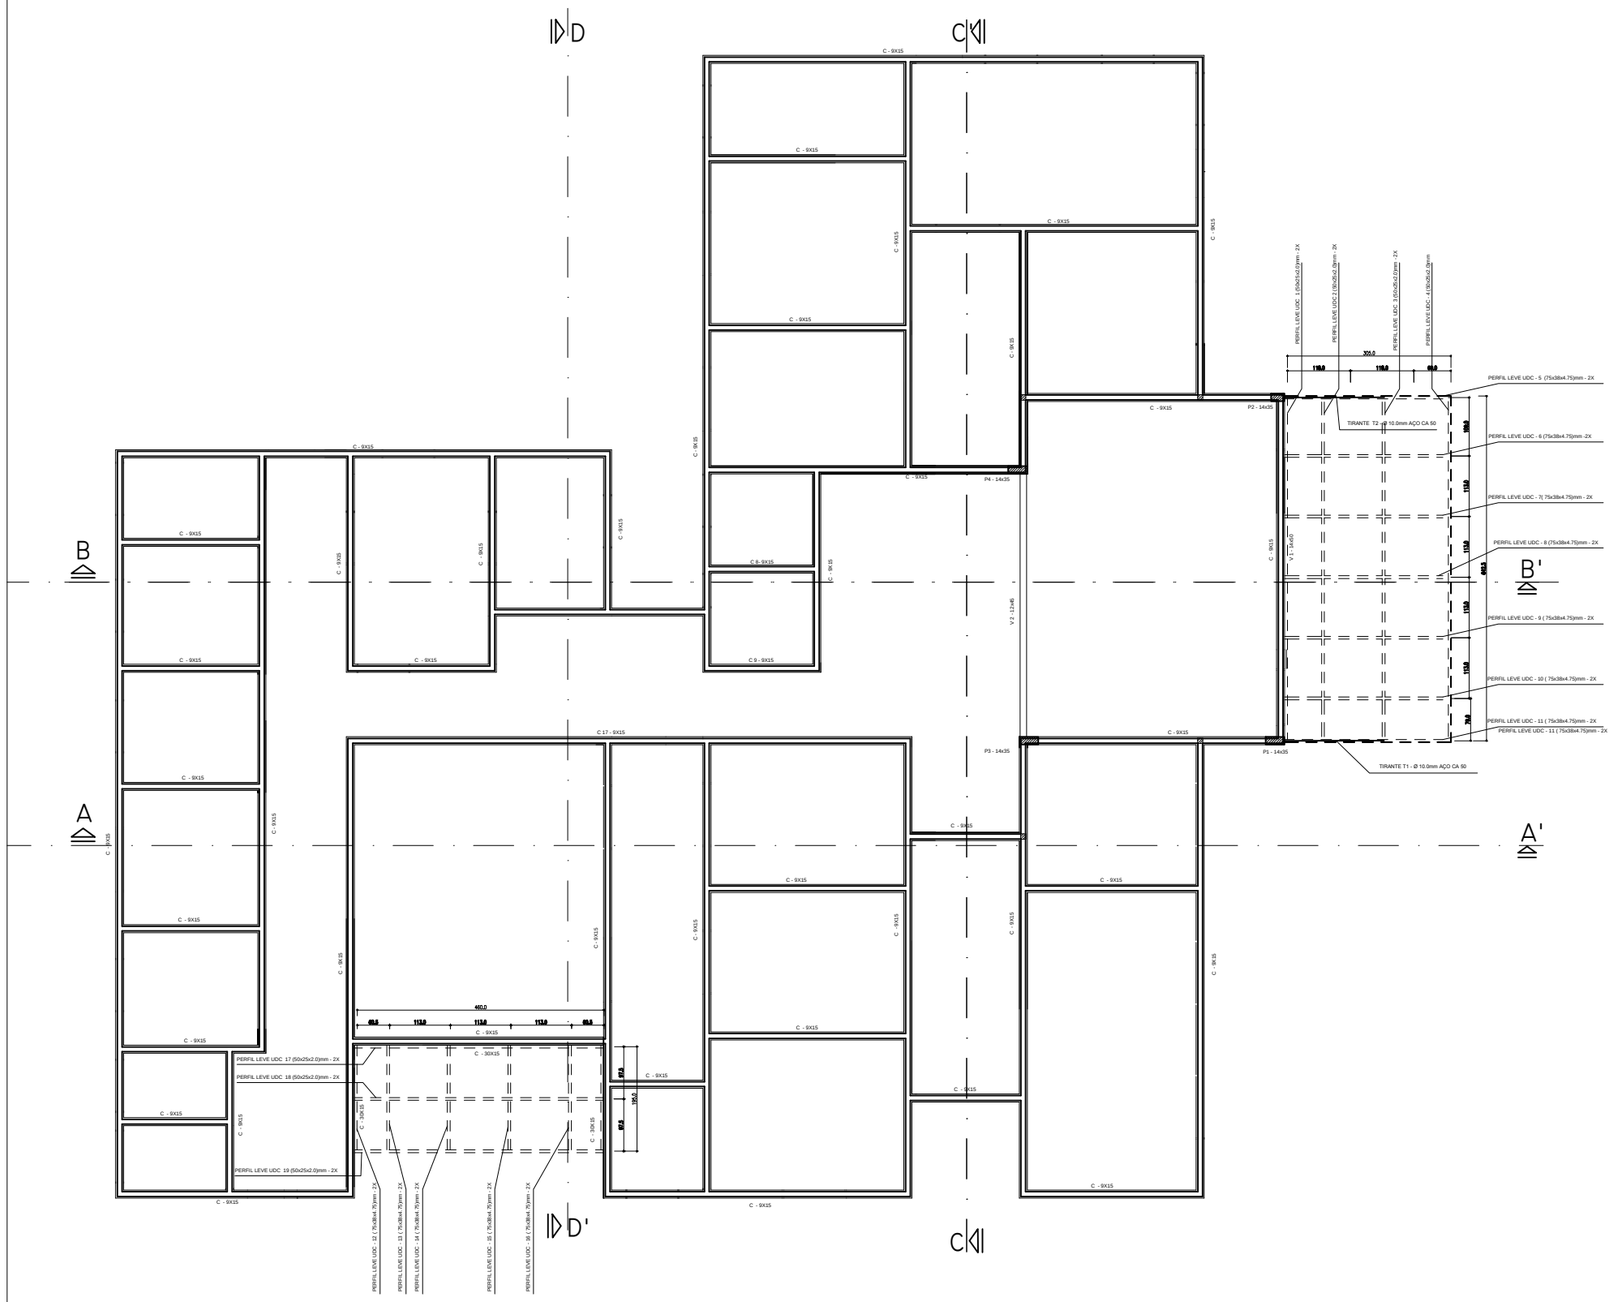

PLANTA DE FÔRMA - CINTAS E VIGAS

NOTAS

1 - CONCRETO 30 MPA;

2 - RECOBRIMENTO DA FERRAGEM DE FUNDAÇÃO = 30 mm, COBRIMENTO DA FERRAGEM DA SUPERESTRURURA 30 mm;

3 - O CORTE DAS FERRAGENS DEVERÁ SER CHECADO NO LOCAL, NAS FÔRMAS;

4 - UTILIZAR VIBRADOR DE IMERSÃO;

5 - NA COTA DE ARRAZAMENTO DE ASSENTAMENTO DAS FUNDAÇÕES, ESTE SOLO DEVERÁ SER ADENSADO E COMPACTADO MECANICAMENTE, ESTE PROCEDIMENTO TEM A FINALIDADE DE MELHORAR O SUPORTE DO SOLO, COM A REDUÇÃO DOS INDICES DE VAZIOS;

6 - TODAS AS DÚVIDAS DECORRENTES DESTE PROJETO DEVERÃO SER CONSULTADAS COM O PROJETISTA DA ESTRUTURA;

7 -TODO AÇO SERÁ CA 50A;

8 - ESTE TRABALHO DEVERÁ SER ACOMPANHADO POR UM PROFISSIONAL DE ENGENHARIA DO SISTEMA CREA-CONFEA;

9 - AS FERRAGENS DE FUNDAÇÃO DEVERÃO SER EXECUTADAS DE ACORDO COM O PROJETO. QUALQUER SOLUÇÃO OPCIONAL SIRÁ ANTIECONÔMICA;

10 - OBSERVAR DETALHES DA FUNDAÇÃO CORRIDA , COM COTA DE ARRAZAMENTO -40cm EM RELAÇÃO AO TERRENO NATURAL;

11 - QUALQUER DIVERGÊNCIA ENTRE O DESENHO E ACOTA, CONSIDERAR A COTA;

12 - COTAS EM CENTÍMETROS, SALVO INDICAÇÃO.

13 - O PROJETO ESTRUTURAL FOI DESENVOLVIDO COM BASE NO PROJETO DE ARQUITETURA.

AUTORES DO PROJETO:

CARLA KATRYNE SILVA
ENGENHEIRA CIVIL
CREA 181614920-9

PROPRIETÁRIO:

PREFEITURA MUNICIPAL DE CAMPESTRE
CNPJ – 01.631.604/0001-07

REVISÃO	DESCRITIVO	DATA	RESPONSÁVEL
03			
02			
01			

CARLA KATRYNE
Engenheira Civil
CREA 181614920-9

EMPREENDIMENTO:
CONSTRUÇÃO DE UMA UNIDADE BÁSICA DE SAUDE – UBS

ENDEREÇO:
CLOVIS DE ANDRADE

PROJETO:
CARLA KATRYNE

PROJETISTAS:
CARLA KATRYNE

RESPONSÁVEL TÉCNICO:	DATA	ESCALA	ÁREAS DE CONSTRUÇÃO
CARLA KATRYNE	06/10/2025	1/100	

DESENHO

PLANTA DE FORMA SUPERESTRUTURA – CINTAS E VIGAS

CÓDIGO: PLA EST

REVISÃO: 005/005-00